


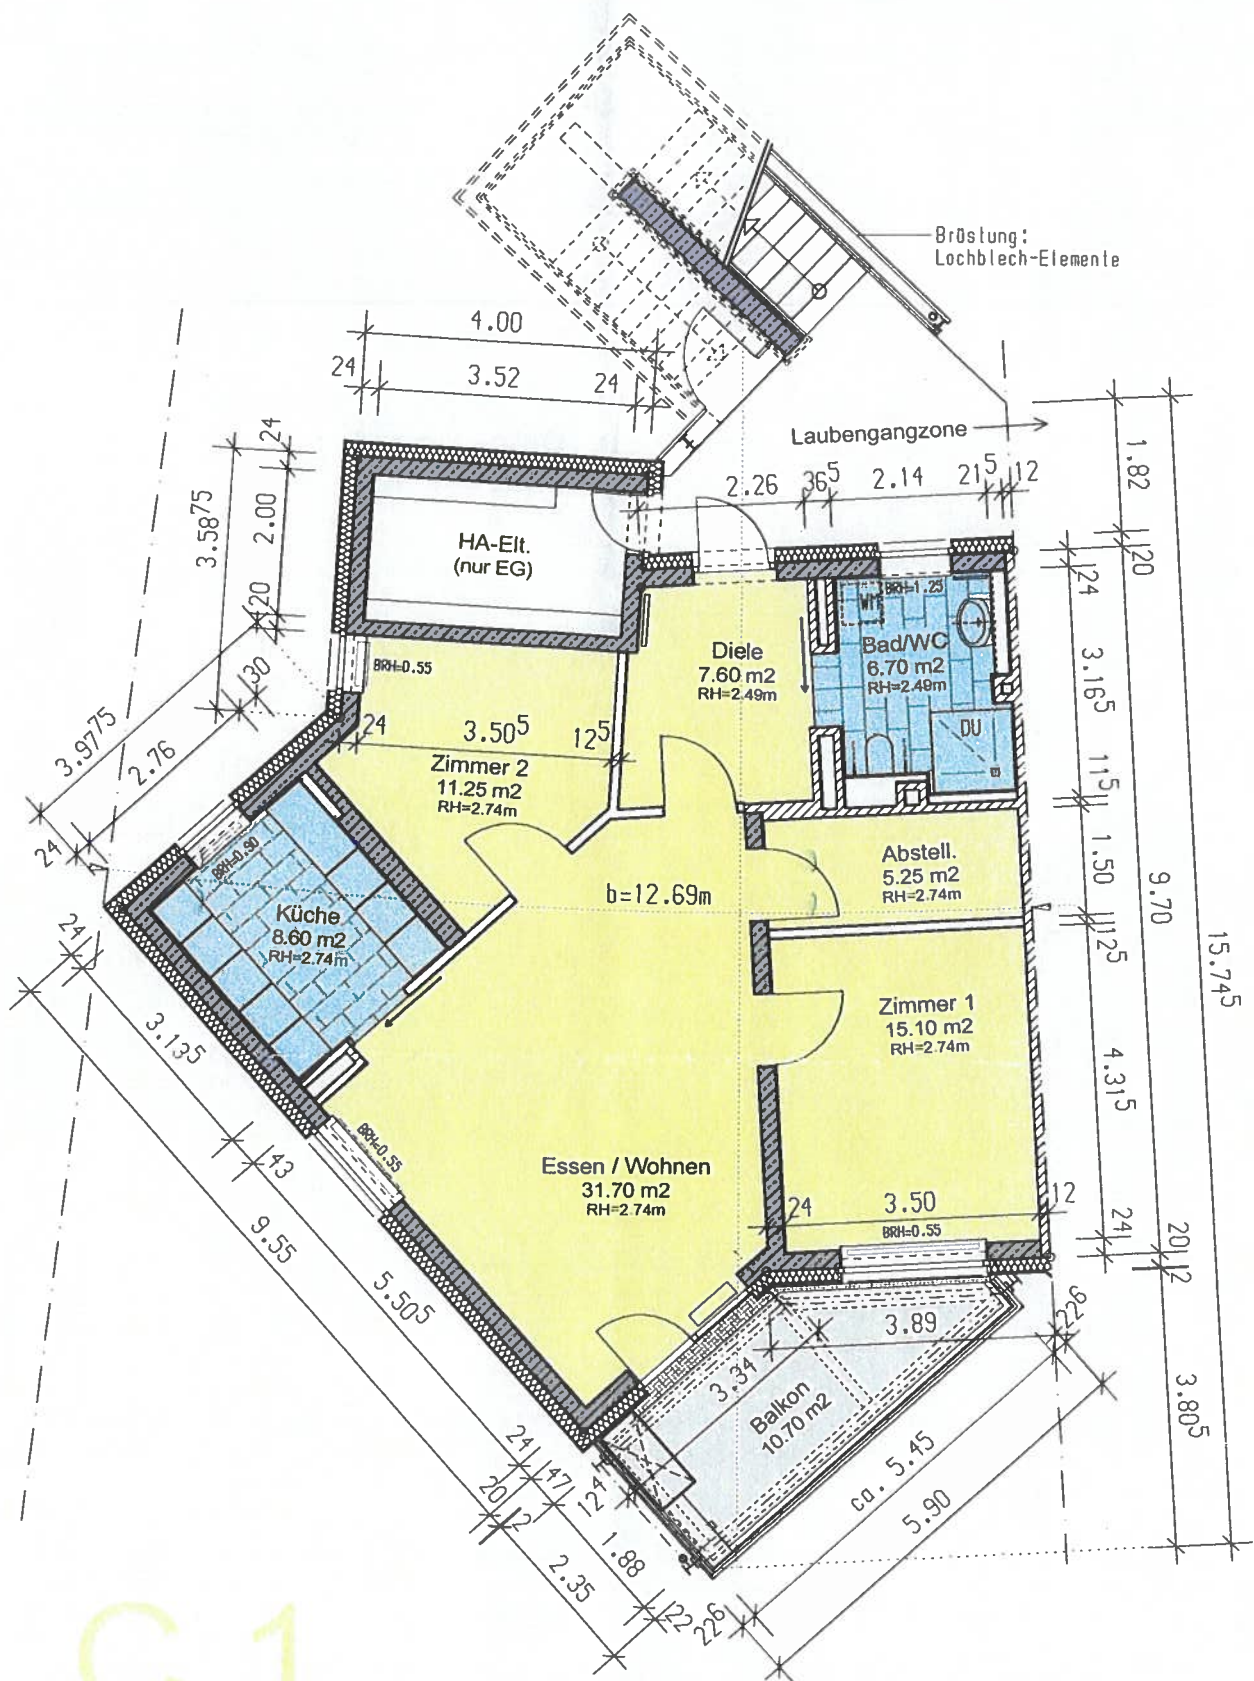

C.1

Diele:	7.60 m²
Bad/WC:	6.70 m²
Küche:	8.60 m²
Abstell.:	5.25 m²
Wohnen:	31.70 m²
Zimmer 1:	15.10 m²
Zimmer 2:	11.25 m²
Balkon (1/2):	5.35 m²
Wohnfl. ges.:	91.55 m²

Betreutes Wohnen - Ortsmitte Remchingen / Enzkreis - Neubau 'Haus Pfinzaue' - Verbindungshalle - Freianlagen -		
Bauherr:		Architekt:
Gemeinde Remchingen Postfach 1163 75189 Remchingen		Striffler + Striffler Architekten GmbH Steubenstraße 20 T 0621/83 59 999-0 68163 Mannheim F 0621/83 59 999-5 info@striffler-architekten.de www.striffler-architekten.de
Planungsstand: AUSFÜHRUNGSPLANUNG		Titel:
M.: 1:100	Format: DIN A4	Grundriß - Whg. Typ C.1 (Gebäudekopf West, nur EG)
Datum: 25.11.10	gez.: BA	